Firmato digitalmente da
NICOLA FERNANDO CALABRESE

CN = CALABRESE NICOLA FERNANDO
SerialNumber = TINIT-CLBNLF75A06G793L
e-mail = nicolafernando75@gmail.com
C = IT

PROVINCIA DI MILANO

Comune di VIGNATE F.8 | Comune di MELZO F.8

Comune di MELZO F.8

Comune di MELZO F.11

PROVINCIA DI MILANO

Comune di VIGNATE F.8 | Comune di LISCATE F.2

Comune di MELZO F.8 | Comune di MELZO F.11

PROVINCIA DI MILANO

LEGENDA

- TRACCIATO ELETTRODOTTO IN CAVO INTERRATO 220 kV, DOPPIA TERNA, IN PROGETTO
- CP MIL09 IN PROGETTO
- CP MIL06
- BUCHE GIUNTI (1.60 X 12.00)
- TRATTO IN POSA NO DIG
- CONFINE CATASTALE
- AREA POTENZIALMENTE IMPEGNATA

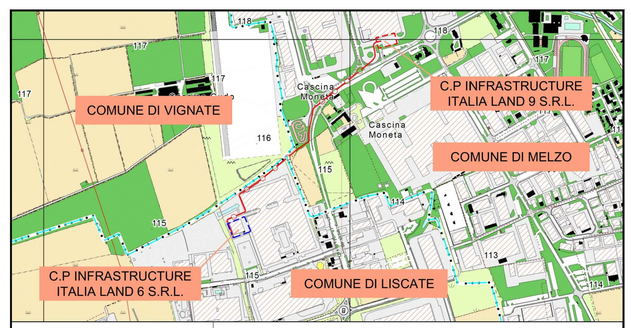

PROGETTAZIONE

STF ENGINEERING S.R.L.

Timbro e Firma Progettista

REV.	DATA	DESCRIZIONE	ELABORATO	VERIFICATO	APPROVATO
00	07/05/2025	Emissione	F. Biglione D. Micelli A. Piemonte Team STF Engineering	G. Fiorenza Team STF Engineering	N. Calabrese C. Fiorenza Team STF Engineering

PROGETTO/PROJECT: MIL L9

Via Cristoforo Colombo, Melzo (MI)

REALIZZAZIONE C.P. INFRASTRUCTURE ITALIA LAND 9 S.R.L. DI MELZO (MI) E RELATIVA CONNESSIONE ALLA C.P. INFRASTRUCTURE ITALIA LAND 6 S.R.L. DI LISCATE (MI) TRAMITE DOPPIA TERNA DI UN ELETTRODOTTO AT 220 kV IN CAVO INTERRATO

COMMITTENTE

INFRASTRUCTURE ITALIA LAND 9 S.R.L

VIA DEL BOSCO RINNOVATO, 6
20057 ASSAGO (MI)

COMMESSA

PIANO TECNICO DELLE OPERE

N° DOCUMENTO

SIL9-PT-AT-CAT-02_00

PLANIMETRIA CATASTALE CON A.P.I.

FORMATO FOGLIO: A1

FOGLIO: 1 di 1

SCALA: 1:2000

FILE:SIL9-PT-AT-CAT-02_00.DWG